


Širitev obstoječega profila Malega grabna (P 31-1)

— — — — — obstoječ teren
 ————— projektiran pretok Q=160
 ————— varnostna linija - 50 cm nad gladino Q=100

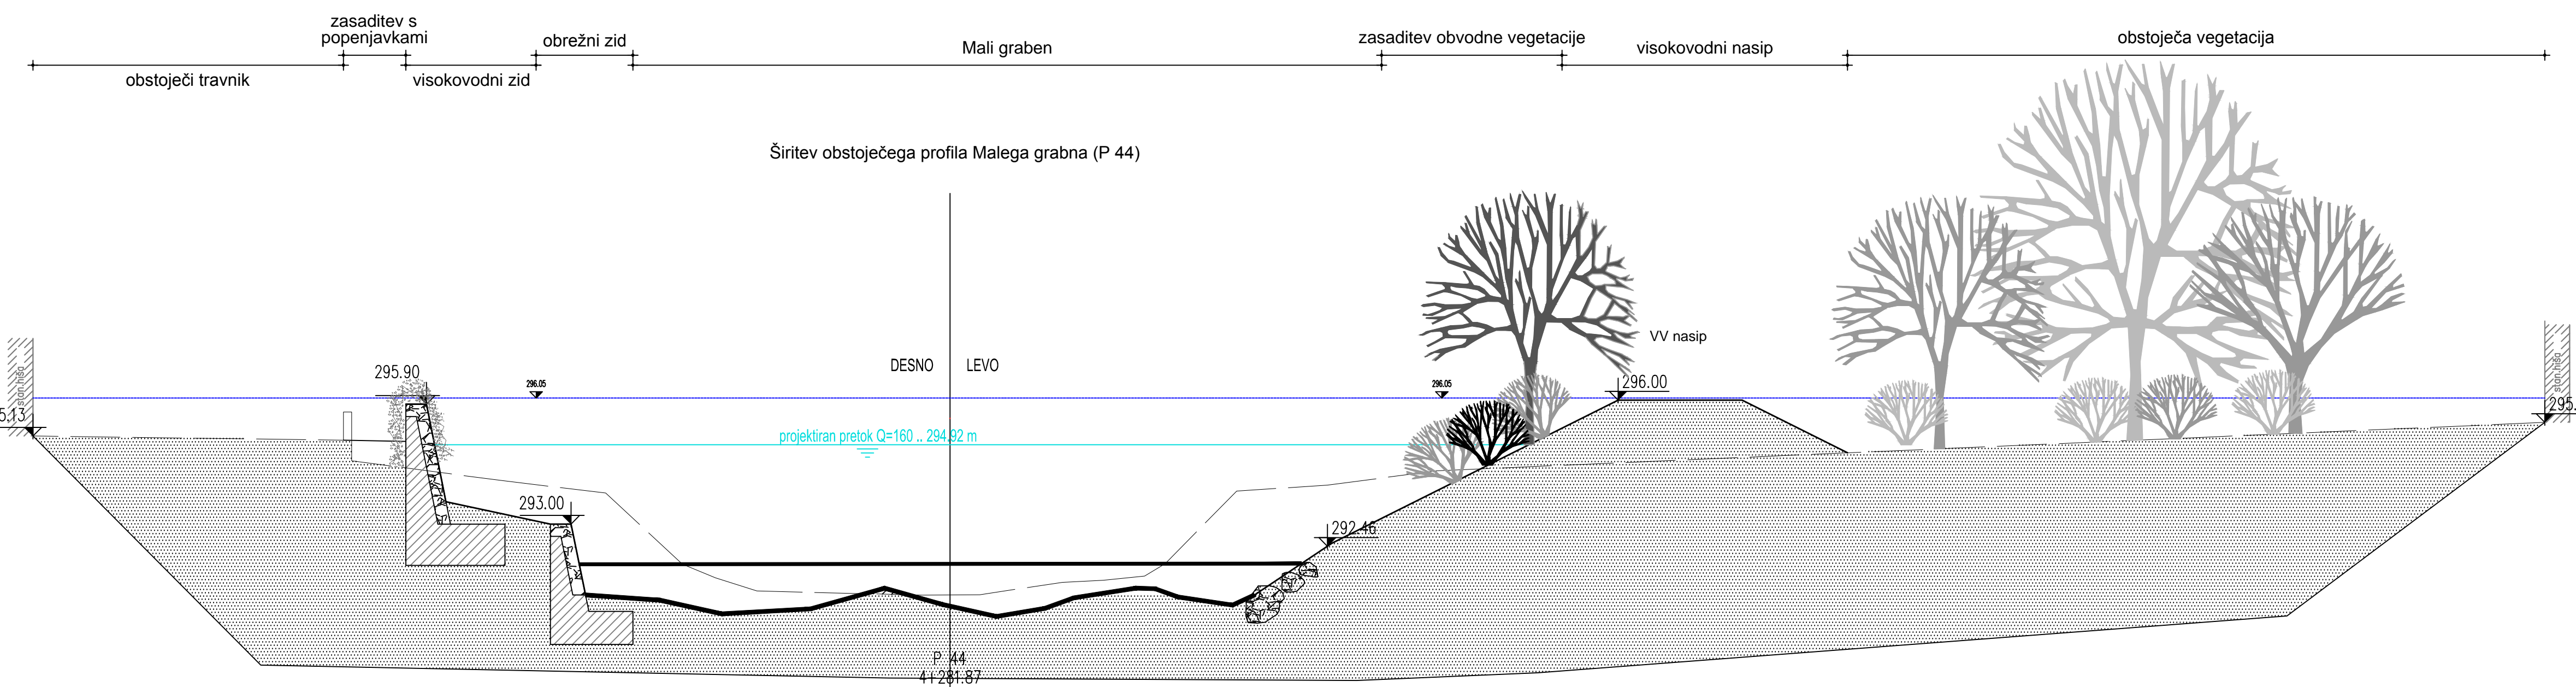

Širitev obstoječega profila Malega grabna (P 44)

izdelovalec Ljubljanski urbanistični zavod, d.d.
 Verovškova ulica 64, Ljubljana
 investitor RS, Ministrstvo za kmetijstvo in okolje
 Dunajska cesta 22, 1000 Ljubljana
 koordinator RS, Ministrstvo za infrastrukturo in prostor,
 Direktorat za prostor
 pobudnik RS, Ministrstvo za kmetijstvo in okolje,
 Direktorat za okolje
 naloge št. 6985
 odg. vodja izdelave DPN Karla Jankovič, univ.dipl.inž.kraj.arh.
 direktor Tadej Pfajfar, univ.dipl.inž.geod.
 merilo 1:100
 datum maj 2013



**DRŽAVNI PROSTORSKI NAČRT
 ZA ZAGOTAVLJANJE POPLAVNE VARNOSTI
 JZ DELA LJUBLJANE IN NASELJ
 V OBČINI DOBROVA-POLHOV GRADEC**

MALI GRABEN
 KARAKTERISTIČNI PREČNI PREREZ
 P 31-1, P 44
 karta št. 3.1.3